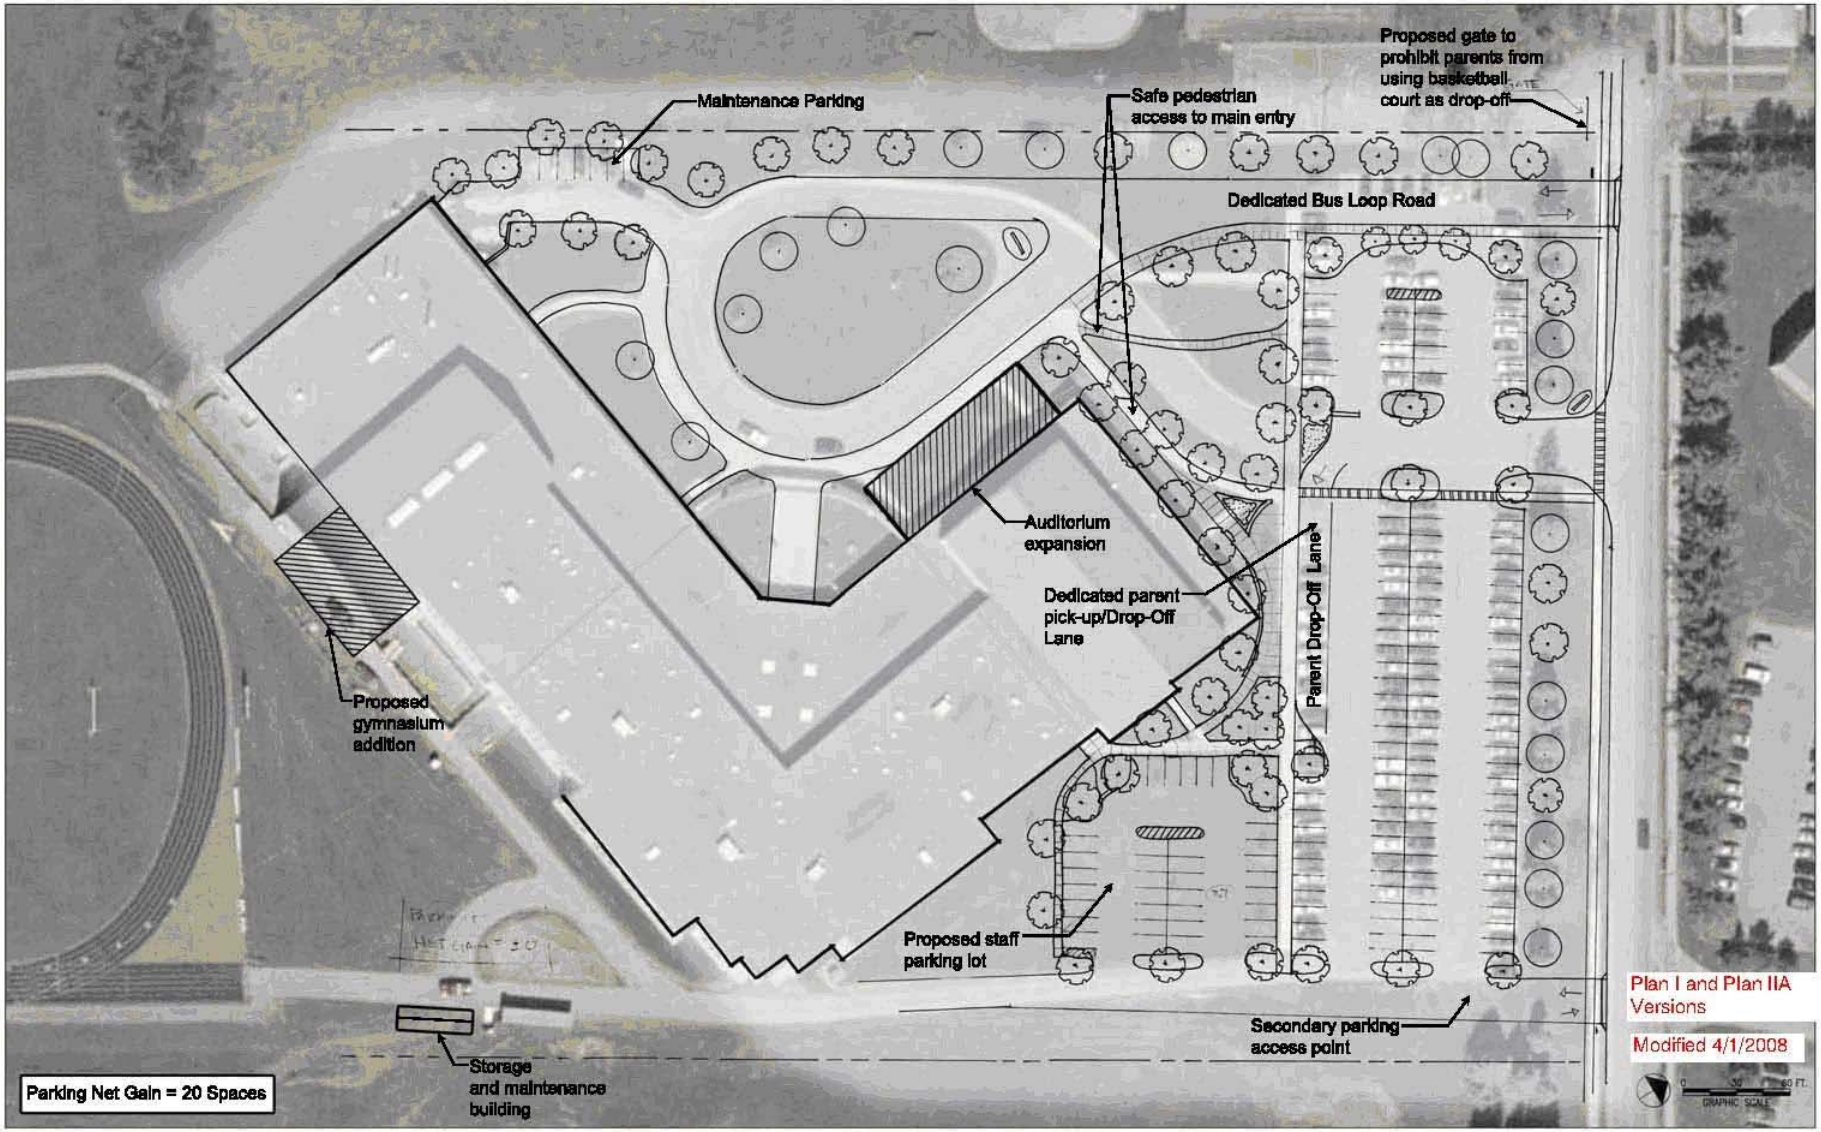


SYNTHESIS

PO BOX 383 162 JAY STREET SCHENECTADY, NEW YORK 12301 T. 518.370.1576 F. 518.370.1578

Michael Sammons
John P. Sanzi
Richard A. Zola
James E. Graham
PRINCIPALS

www.SynthesisLLP.com

Utica City School District Capital Project: SED #
Donovan Middle Sch., Renovation
1701 Noyes Street Utica, NY

Site Improvement Sketch 7-8

DATE: 11-21-2007
PROJ: Albany
COMM: 2007021.00